


X=443500.00  
Y=2233600.00

X=443500.00  
Y=2233700.00

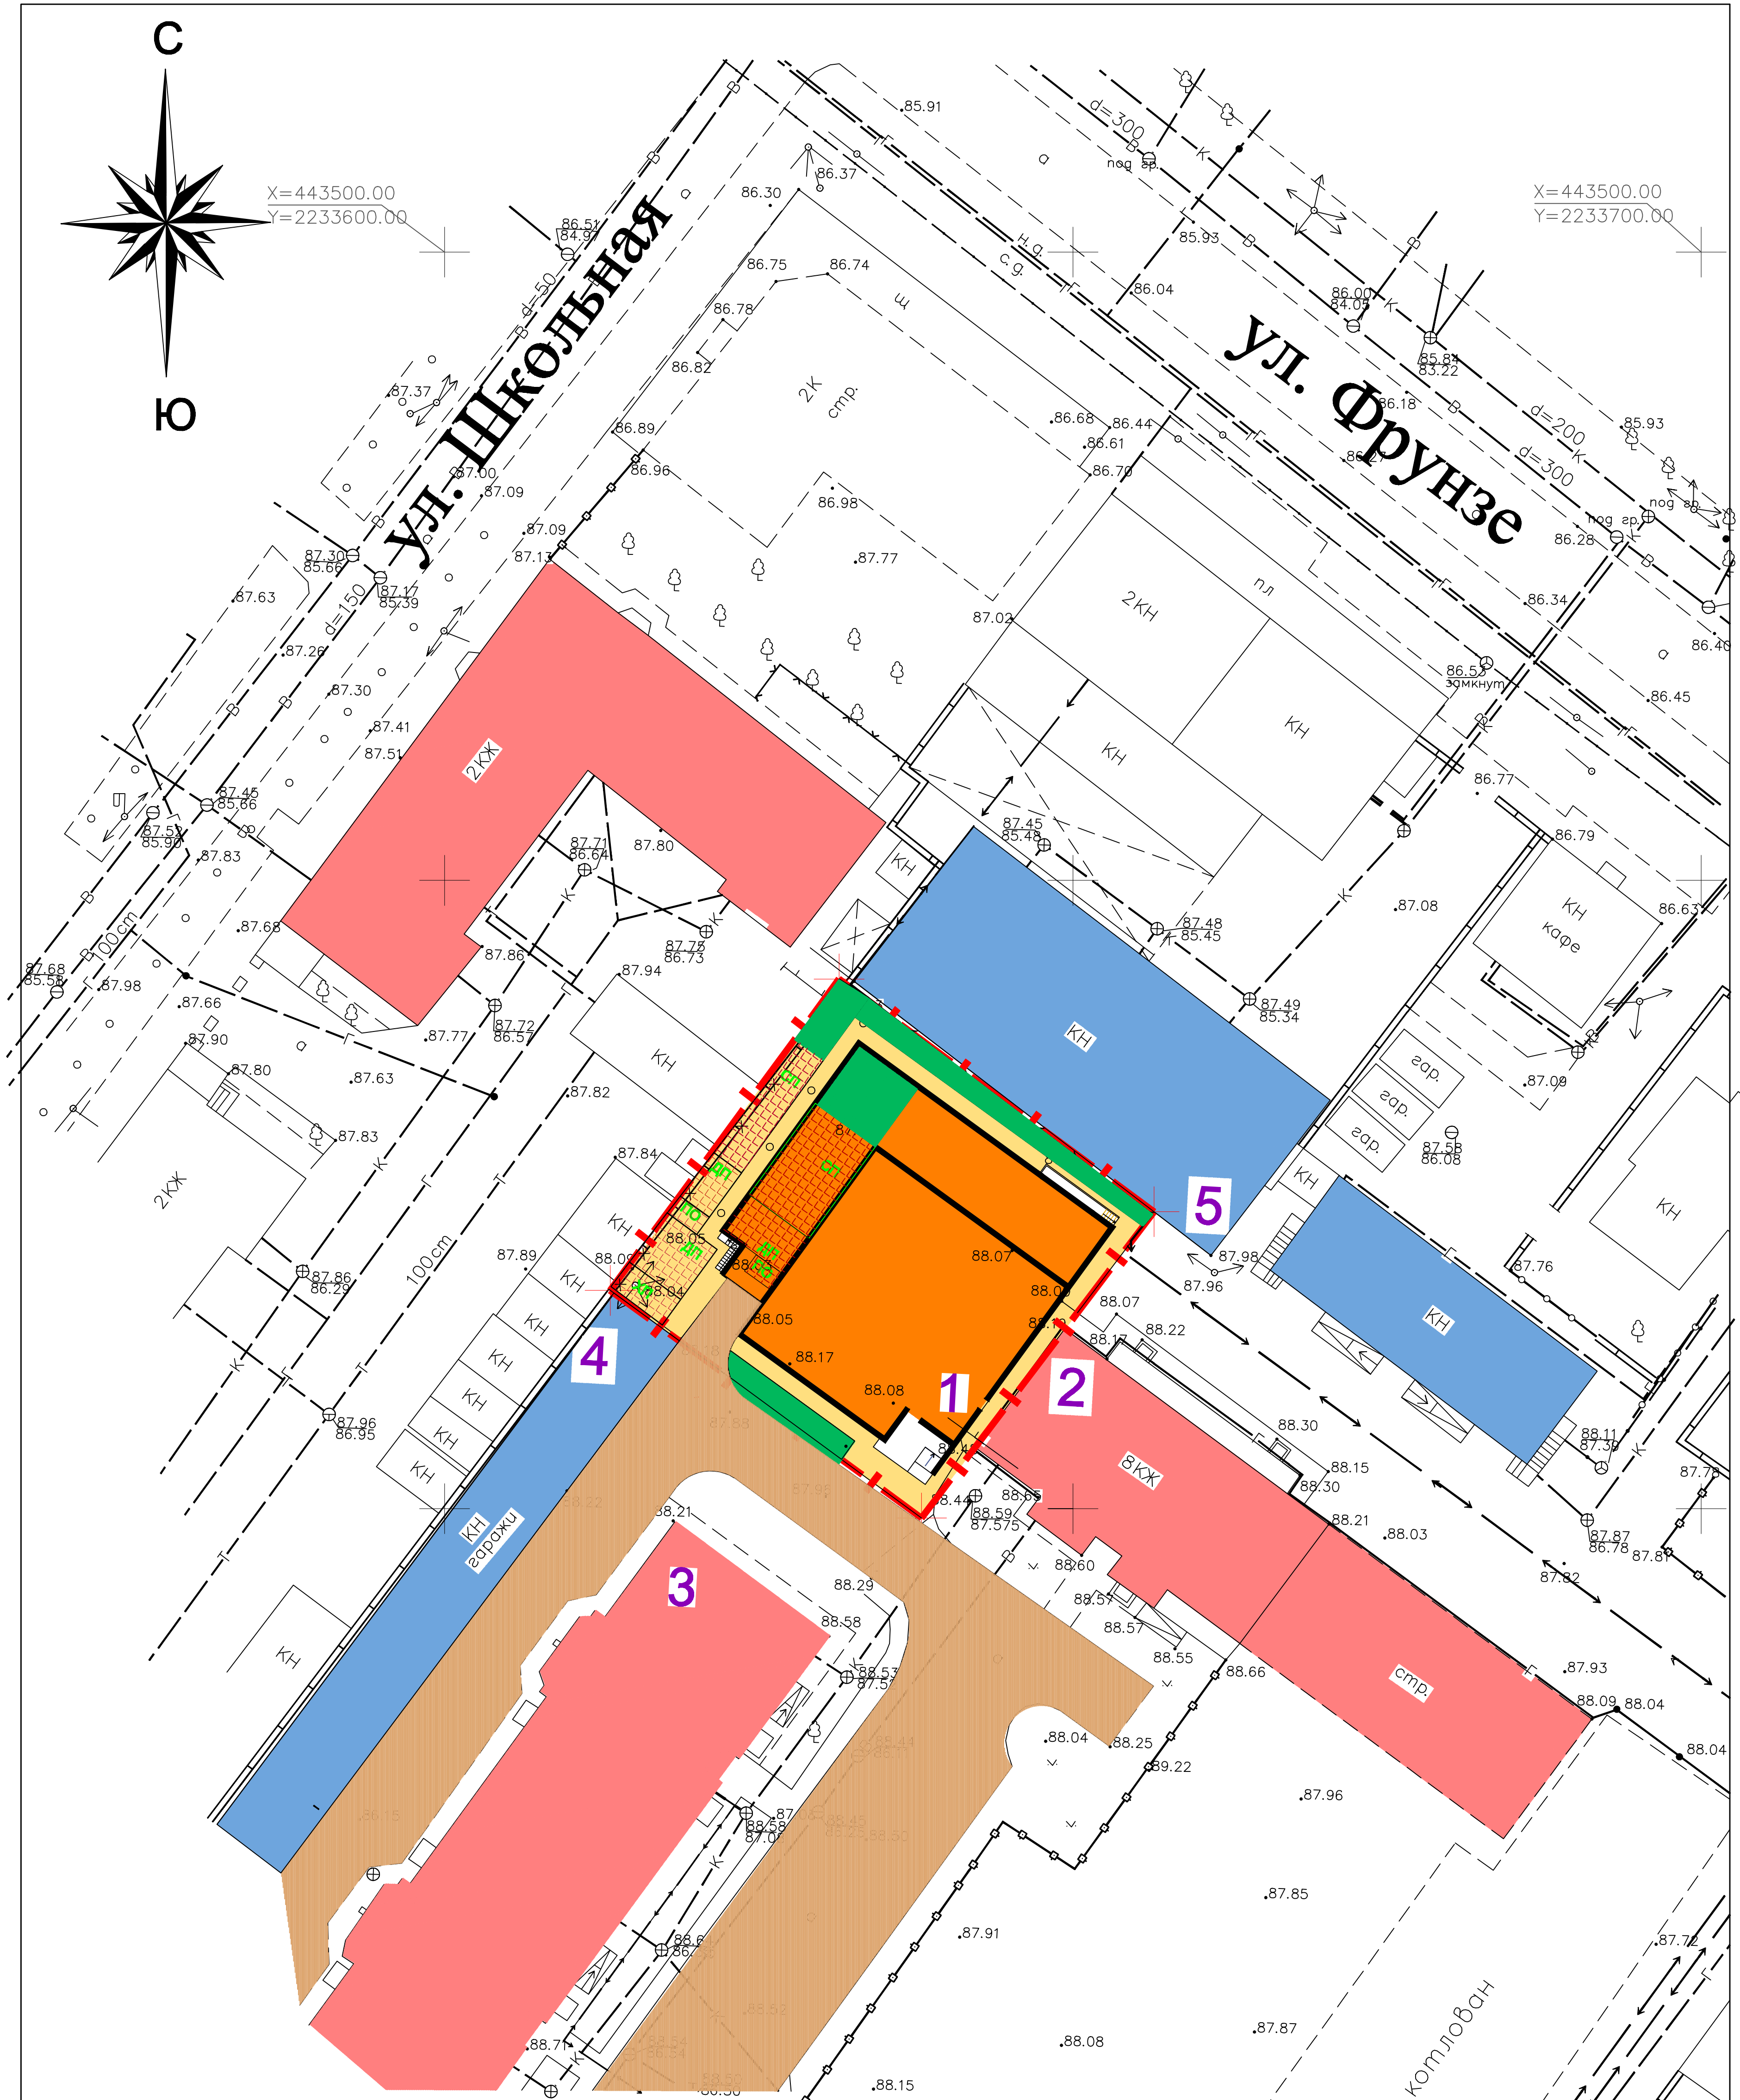

**Ведомость жилых и общественных зданий и сооружений**

Номер на плане	Наименование и обозначение	Этажность	Количество		Площадь, м <sup>2</sup>				Строительный объем, м <sup>3</sup>		
			Зданий	квартир	застройки		Общая нормируемая		Зданий	Всего	
					здания	здания	здания	здания			
											здания всего
1	Многоквартирный жилой дом со встроенной автостоянкой	10	1	45	45	597	597	3370,5	3370,5	13716	13716
2	8-этажный жилой дом	8									
3	8-этажный жилой дом	8									
4	Гаражи	1									
5	Нежилое здание	1									

X=443350.00  
Y=2233700.00