







Экспликация помещений

№	Наименование	
1	Помещение для хранения автомобилей на 15м/мест	В1
2	Комната уборочного инвентаря	В4
3	Электрощитовая	В4
4	Комната дежурного. Пост пожарной охраны	В4
5	Лифтовый холл	
6	Лестничная клетка	
7	Насосная	Д
8	Тамбур	
9	Тандус	

Условные обозначения

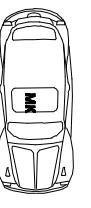	Машинное место для МЛПН
	Автомобиль среднего класса
	Автомобиль малого класса
	Зависимое машиноместо
	Путь движения автомобилей

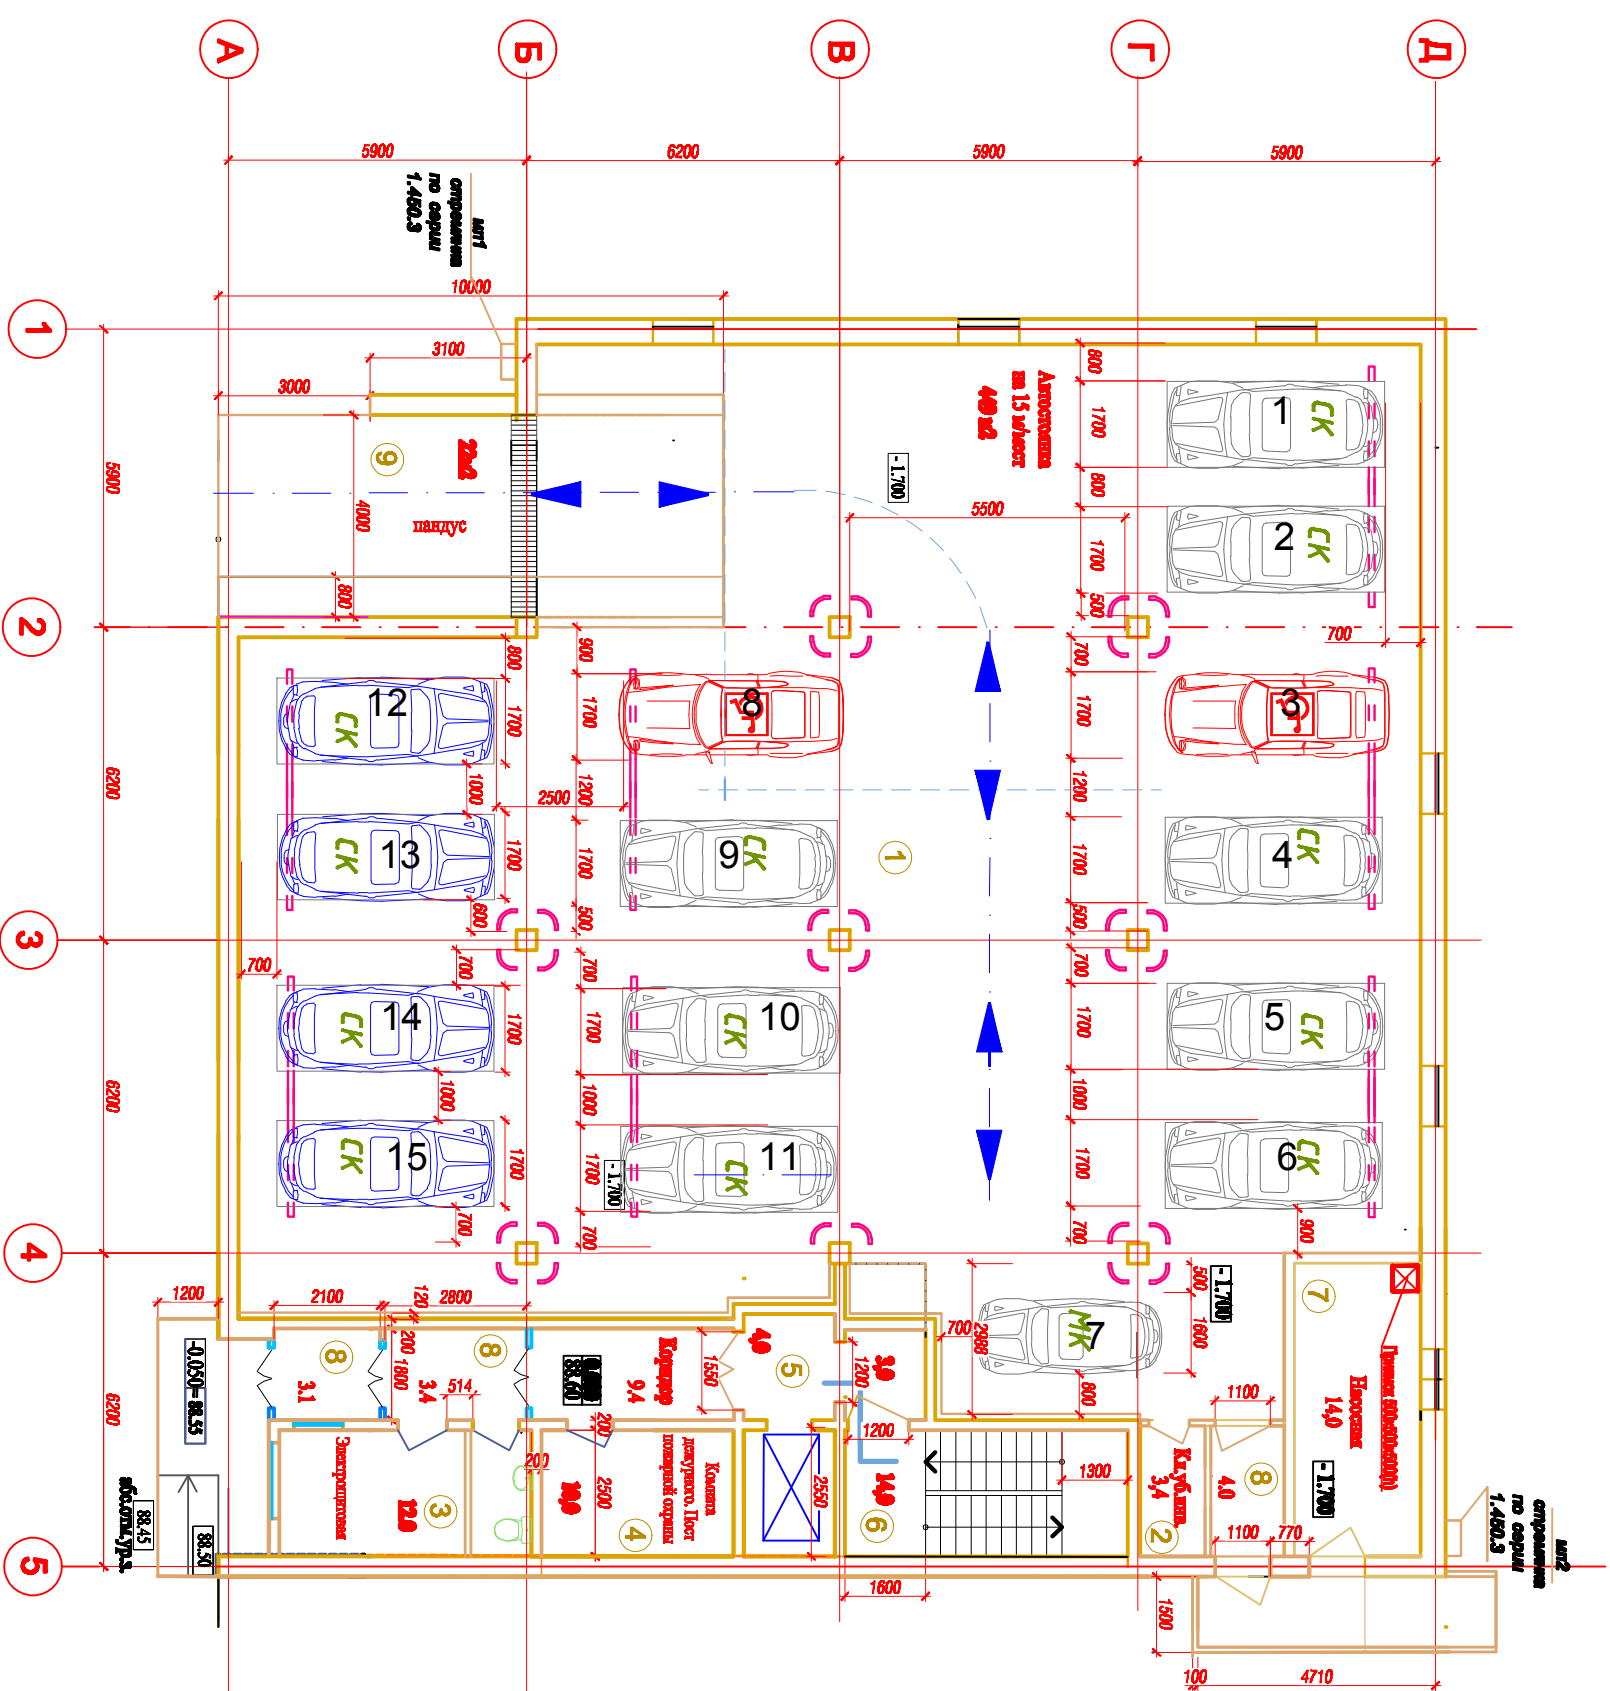

План цокольного этажа на отм. -1,700

- Примечание.
1. Классификация автомобилей согласно СП 113.13330.2016 «Строение автомобилей».
 2. Величины безопасных проездов, расстояния между автомобилями, автомобилями и строительными конструкциями приняты в соответствии с Приложением «А», СП 113.13330.2016 «Строение автомобилей».
 3. Колесообразные устройства показаны схематично.

17-07-МОСТ



